

KURZBAUBESCHRIEB

TYP 1 EICHE DUNKEL

Treppenhaus/Eingangsbereich

- 1 Boden: Kunststeinplatten oder
Hartbeton aus dem Treppenhaus

Wohn- und Schlafbereich

- 4 Boden: Klötzli Parkett
Eiche geräuchert
Matt versiegelt
- 8 Innenwände: Abrieb Positiv 1.5mm
- 9 Aussenwände: Abrieb Negativ 3.0mm
(Ausnahme: Treppenhaus- und
Wohnungstrennwände Beton roh)

Badezimmer

- 2 Boden: Keramikplatten
- 3 Wände: Keramikplatten

Küche


- 2 Boden: Keramikplatten
- 5 Arbeitsplatte: Naturstein
- 6 Rückwand: Keramikplatten
- 7 Küchen-Front: Kunstharz

Decke

Beton roh

Treppenhauswände und Wohnungstrennwände

Beton roh

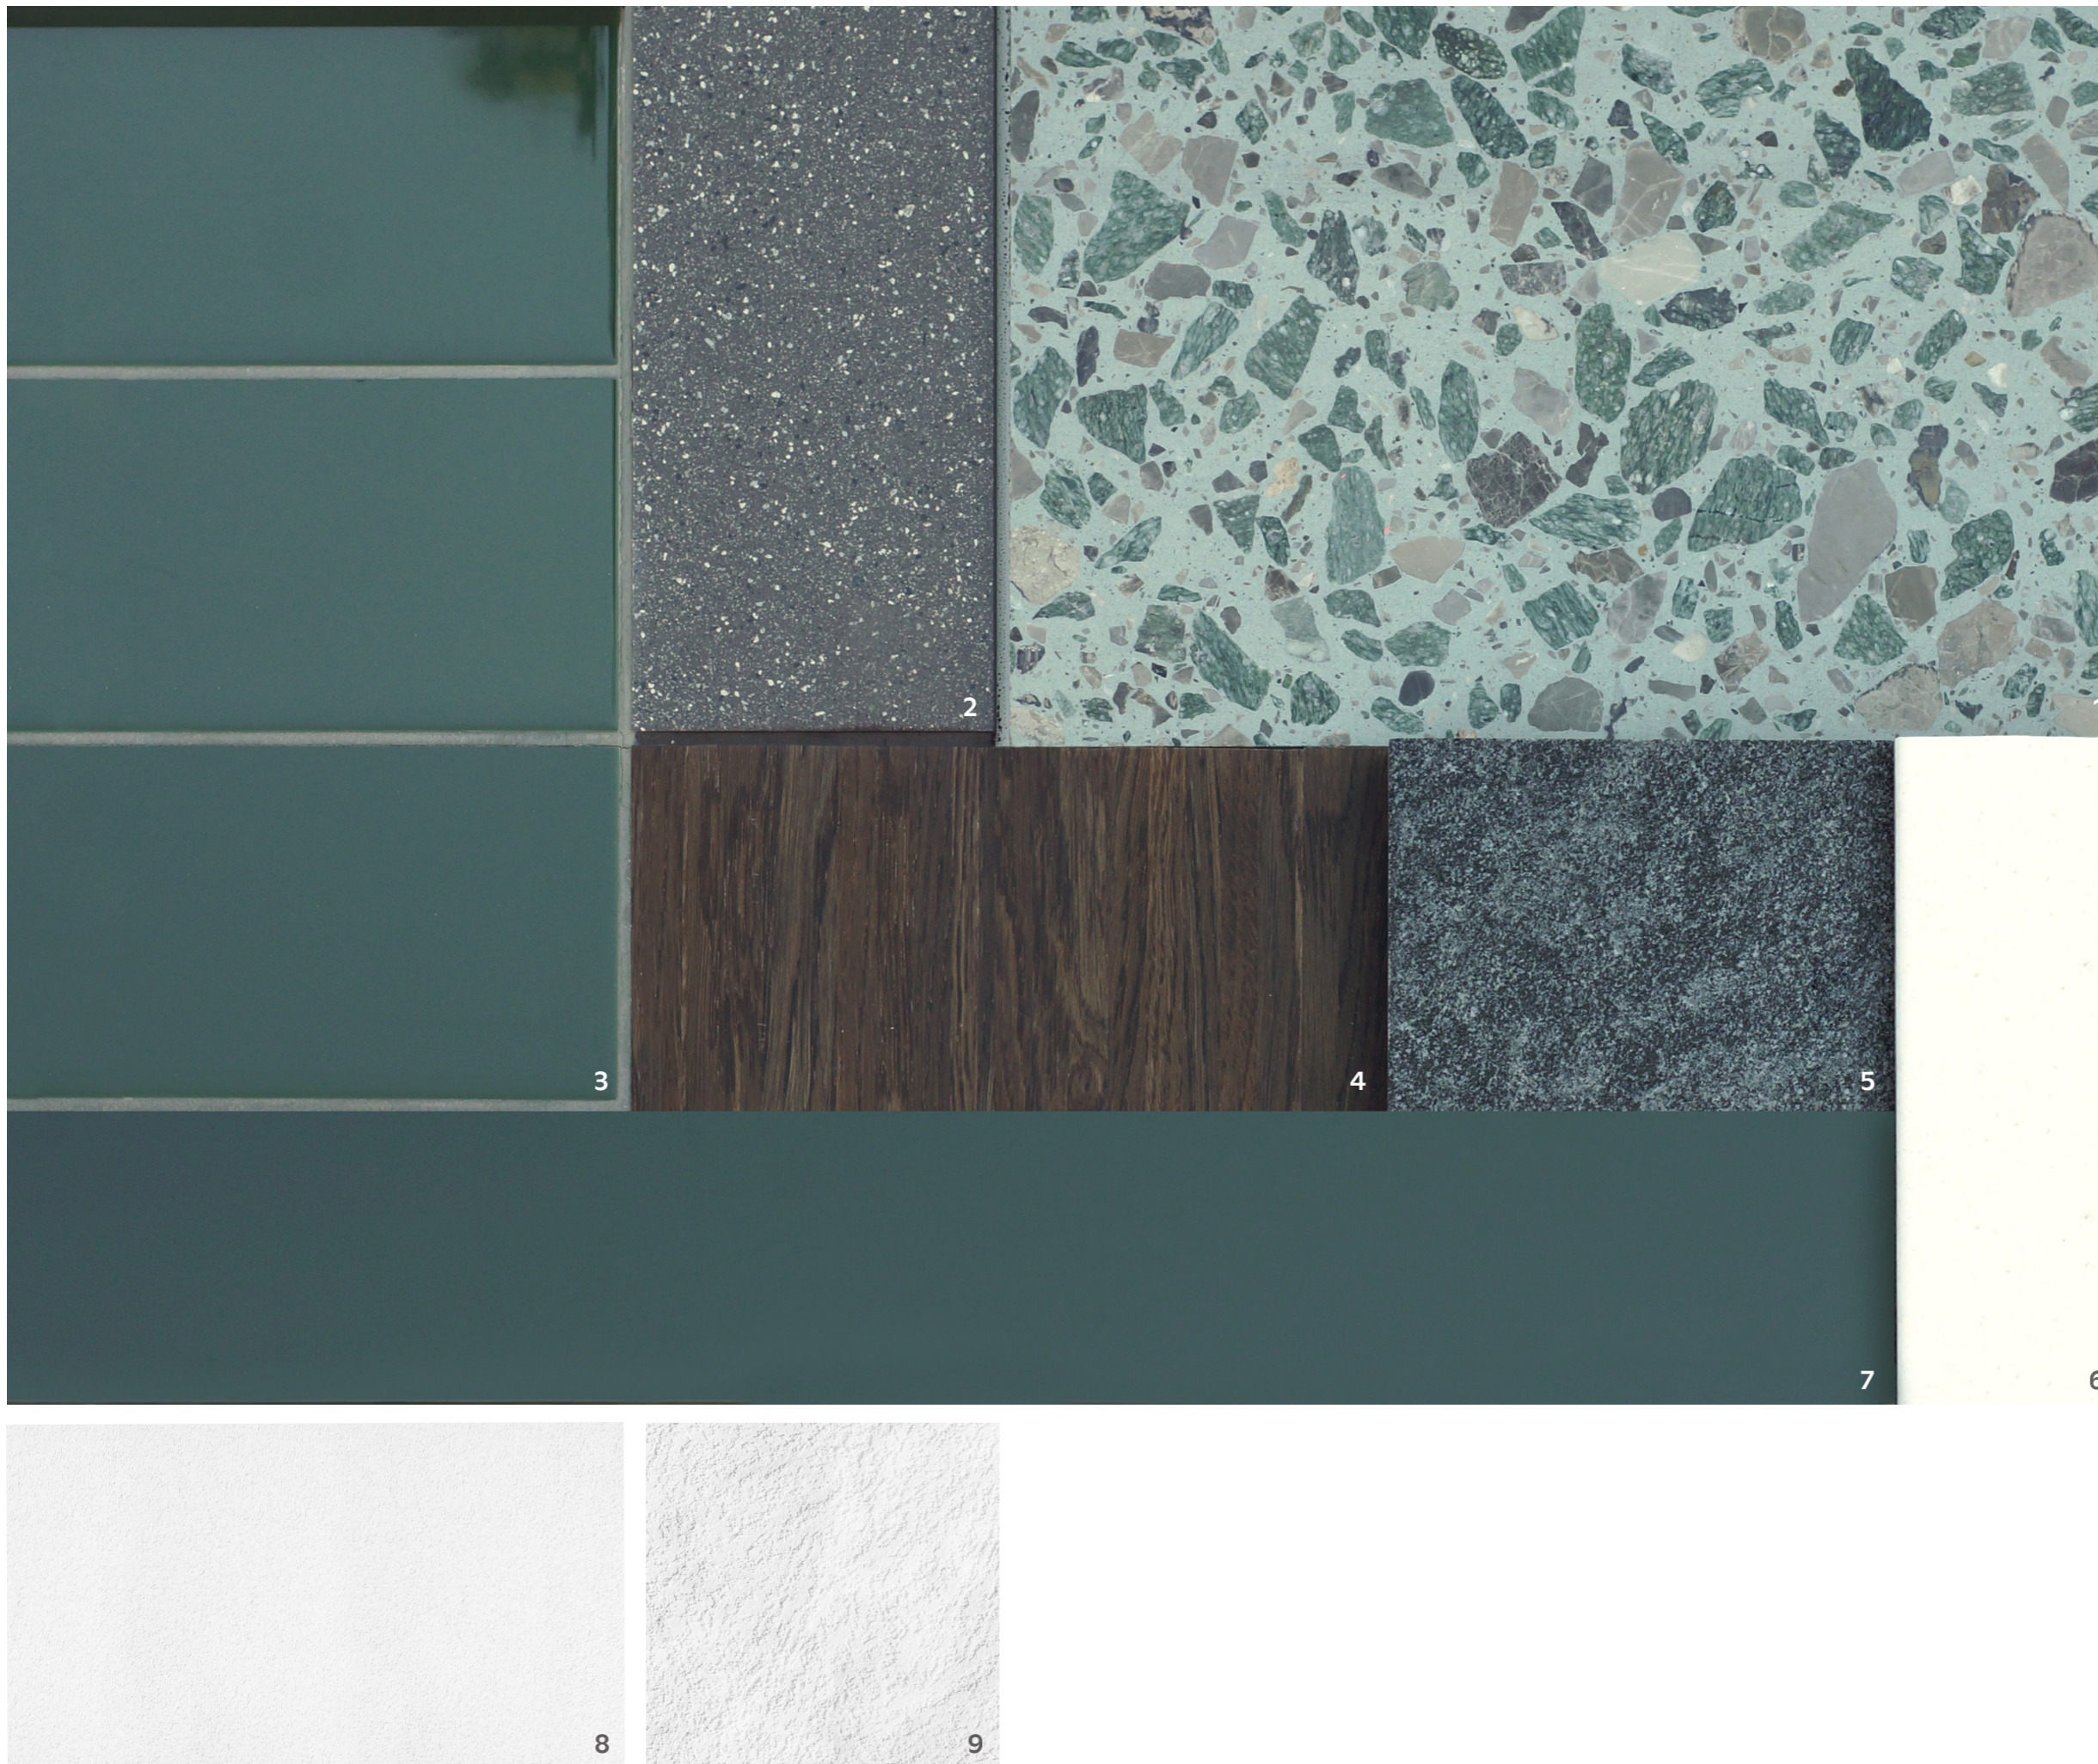

KURZBAUBESCHREIB

TYP 2 EICHE HELL

Treppenhaus/Eingangsbereich

- 1 Boden: Kunststeinplatten oder Hartbeton aus dem Treppenhaus

Wohn- und Schlafbereich

- 4 Boden: Parkett
Eiche englisch verlegt
Matt versiegelt
- 8 Innenwände: Abrieb Positiv 1.5mm
- 9 Aussenwände: Abrieb Negativ 3.0mm
(Ausnahme: Treppenhaus- und Wohnungstrennwände Beton roh)

Badezimmer

- 2 Boden: Keramikplatten
- 3 Wände: Keramikplatten

Küche

- 2 Boden: Keramikplatten
- 7 Arbeitsplatte: Naturstein
- 6 Rückwand: Keramikplatten
- 5 Küchen-Front: Kunstharz

Decke

Beton roh

Treppenhauswände und Wohnungstrennwände

Beton roh



KURZBAUBESCHRIEB

TYP 3 ANHYDRIT

Treppenhaus/Eingangsbereich

- 1 Boden: Kunststeinplatten oder Hartbeton aus dem Treppenhaus

Wohn- und Schlafbereich

- 7 Boden: Anhydrit
Matt versiegelt
- 8 Innenwände: Abrieb Positiv 1.5mm
- 9 Aussenwände: Backstein oder Beton geschlämmt

Badezimmer

- 2 Boden: Keramikplatten
- 3 Wände: Keramikplatten

Küche




- 7 Boden: Anhydrit
Matt versiegelt
- 5 Arbeitsplatte: Naturstein
- 4 Rückwand: Keramikplatten
- 6 Küchen-Front: Kunstharz

Decke

Beton Roh

Treppenhauswände

Beton Roh

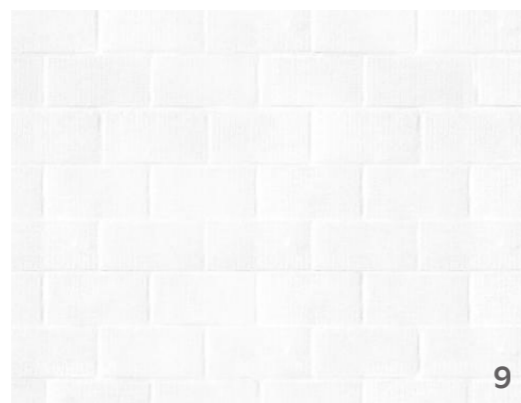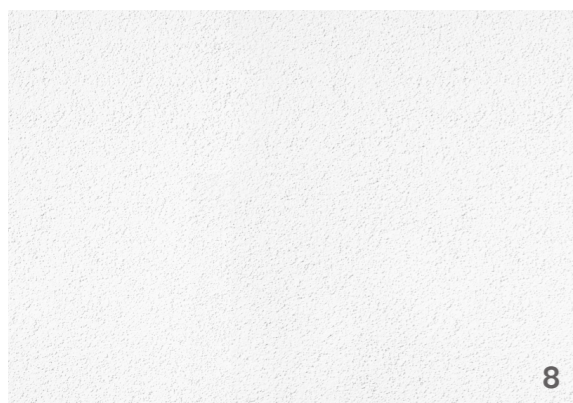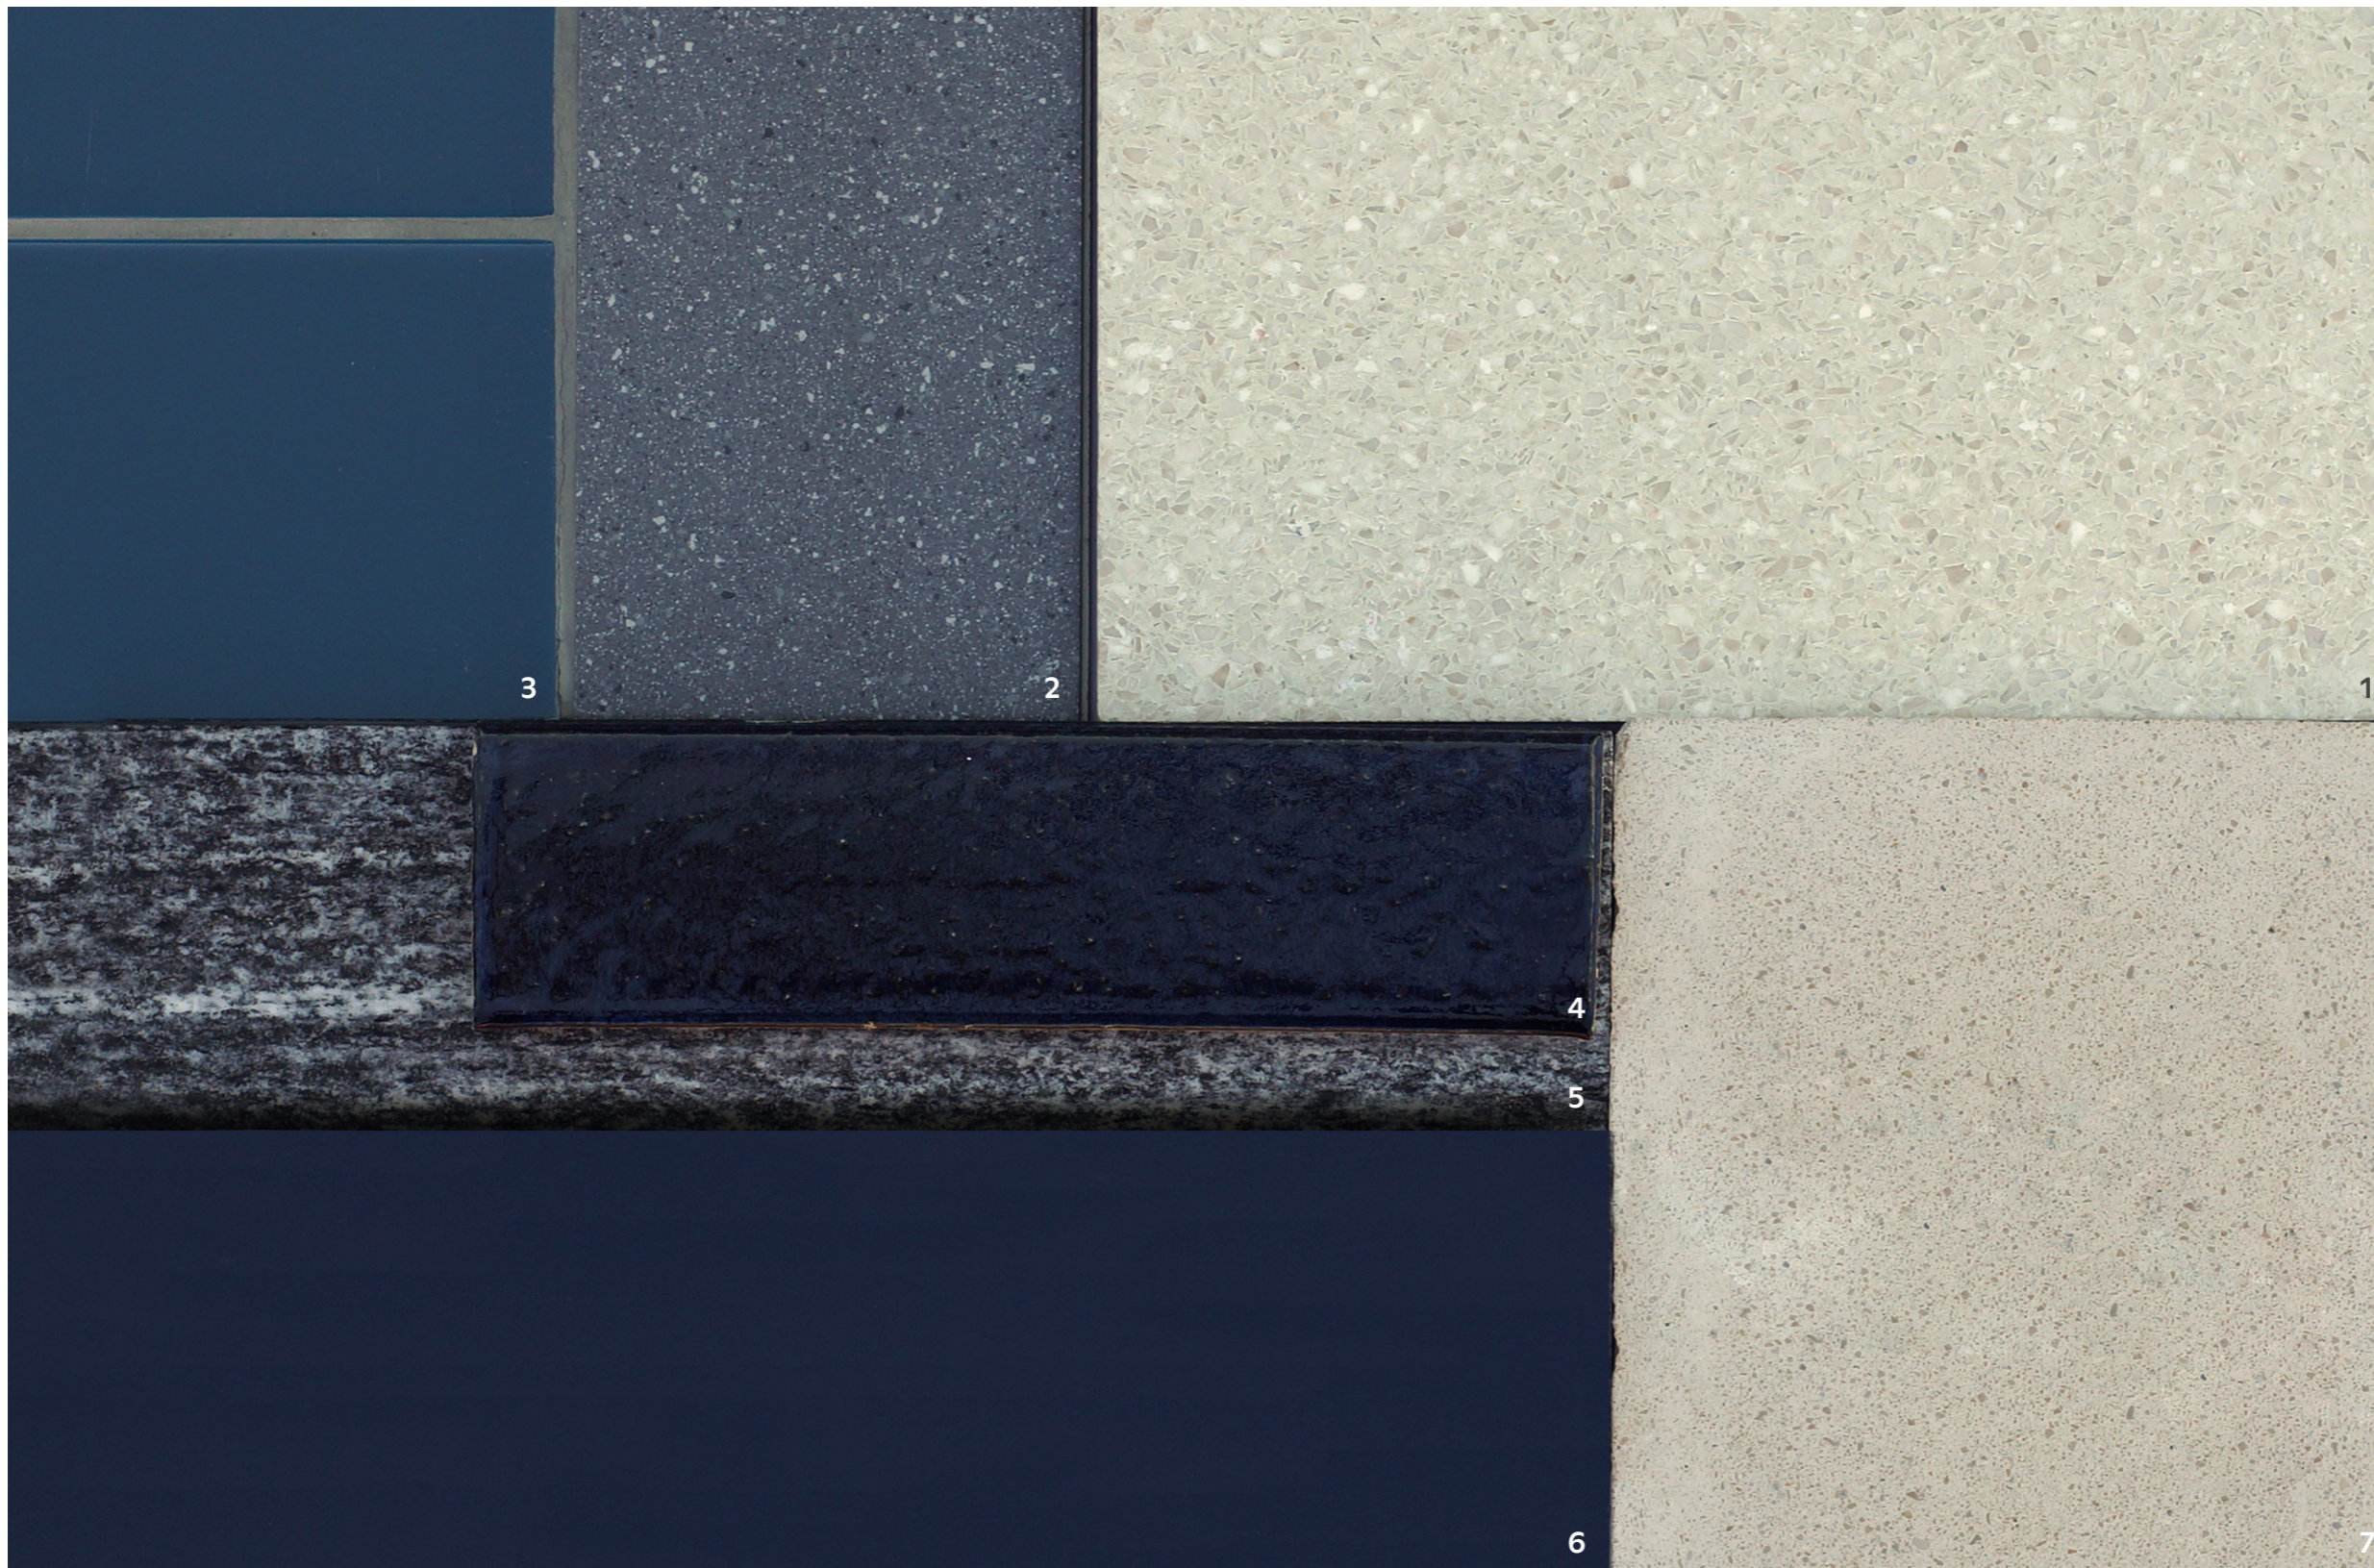

KURZBAUBESCHRIEB

TYP 4
ZEMENT

Treppenhaus

1 Boden: Kunststeinplatten

Wohn- und Schlafbereich

7 Boden: Hartbeton abgeglättet
Matt versiegelt

8 Innenwände: Abrieb Positiv 1.5mm

9 Aussenwände: Backstein oder Beton
geschlämmt

Badezimmer

2 Boden: Keramikplatten

3 Wände: Keramikplatten

Küche

7 Boden: Hartbeton abgeglättet
Matt versiegelt

5 Arbeitsplatte: Naturstein

4 Rückwand: Keramikplatten

6 Küchen-Front: Kunstharz

Decke

Beton Roh

Treppenhauswände

Beton Roh

